


Příloha 39

jednoduché vedení s uspořádáním vodičů "Trojúhelník" a "Rovinným" bez (K)ZL dle AOPK:
ODBORNÉ STANOVISKO, Způsob aplikace zviditelňovače RIBE B181/5

vodiče - jednoduché tzn. nikoliv vícesvazkové
podpěrné body - stožáry, sloupy
napět'ové hladiny - 110 kV, 35 kV, 22 kV viz **UPOZORNĚNÍ níže**

R 15 m, R 30 m, O 15 m = maximální R (reálné), O (optické) rozteče

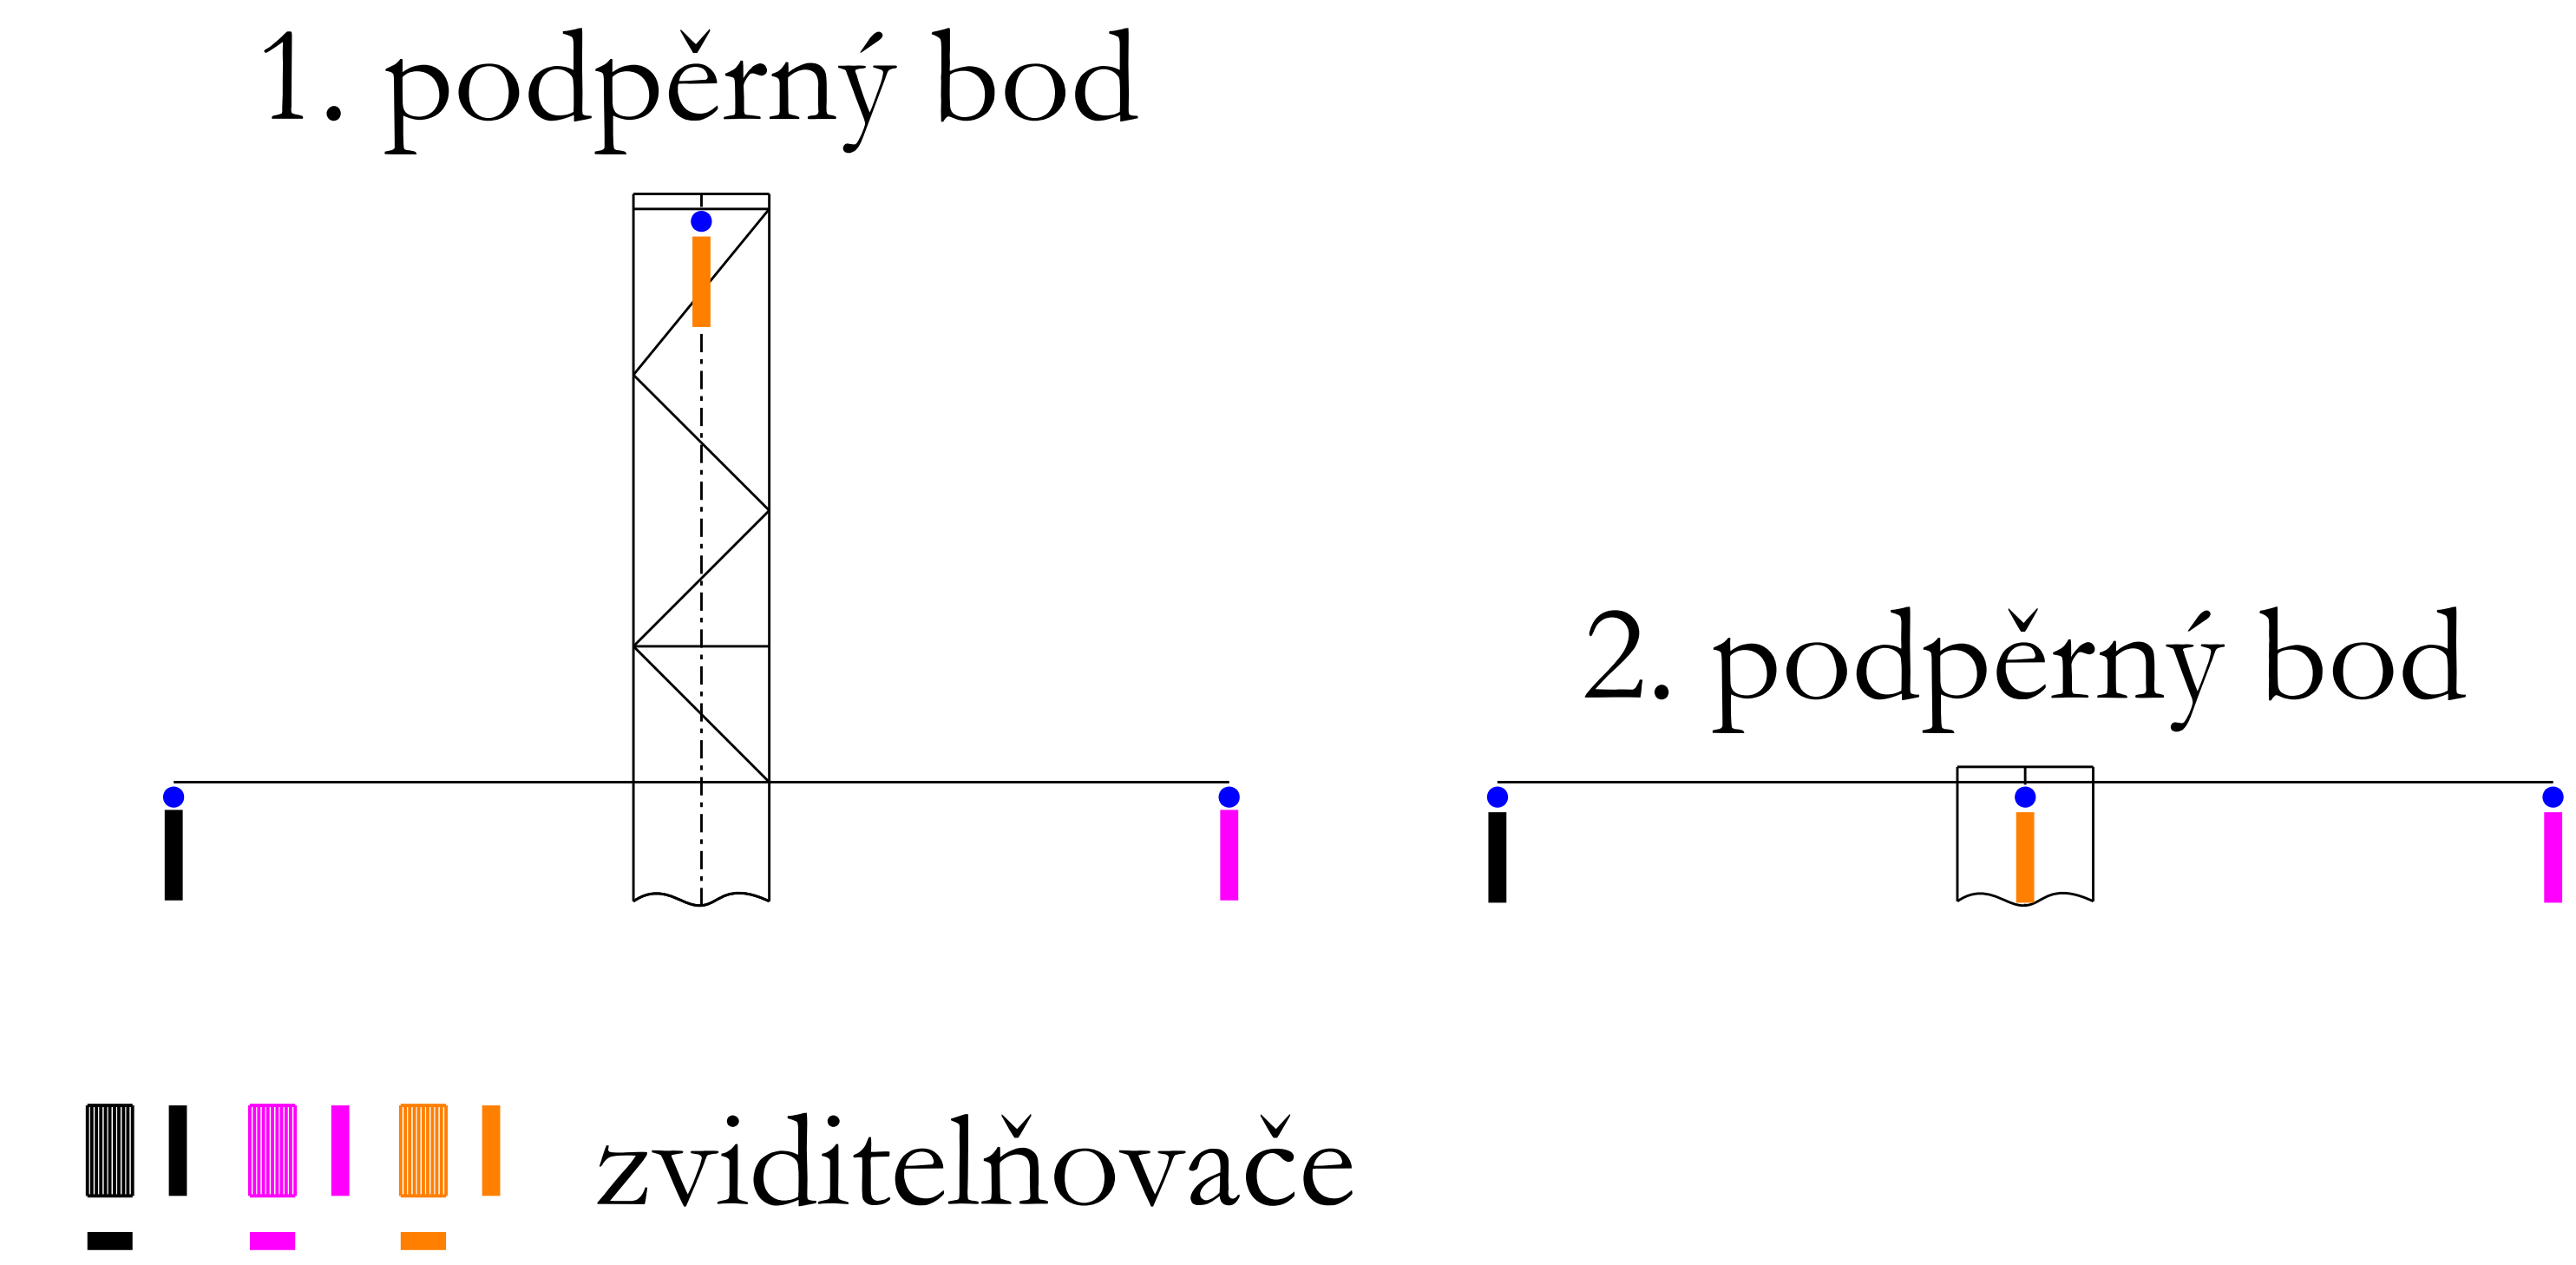

POZNÁMKA
Přesný typ je určen dle \varnothing vodiče či (K)ZL.
Barevné rozlišení je pouze pro přehlednost schematického nákresu rozmístění.

UPOZORNĚNÍ
Nákres platí pouze pouze pro vedení vvn 110 kV.
U vedení vn na podpěrných bodech vn se zviditelňovače osazují pouze na (K)ZL, viz MP: vedení vn s vodiči v jedné či dvou horizontálních rovinách s (K)ZL.

