


Příloha 12

dvojnásobné vedení s uspořádáním vodičů "Dunaj" bez (K)ZL dle AOPK: ODBORNÉ STANOVISKO, Způsob aplikace zviditelňovače RIBE B181/5

vodiče - jednoduché tzn. nikoliv vícesvazkové

podpěrné body - stožáry, sloupy

napět'ové hladiny - 110 kV, 35 kV, 22 kV viz **UPOZORNĚNÍ** níže

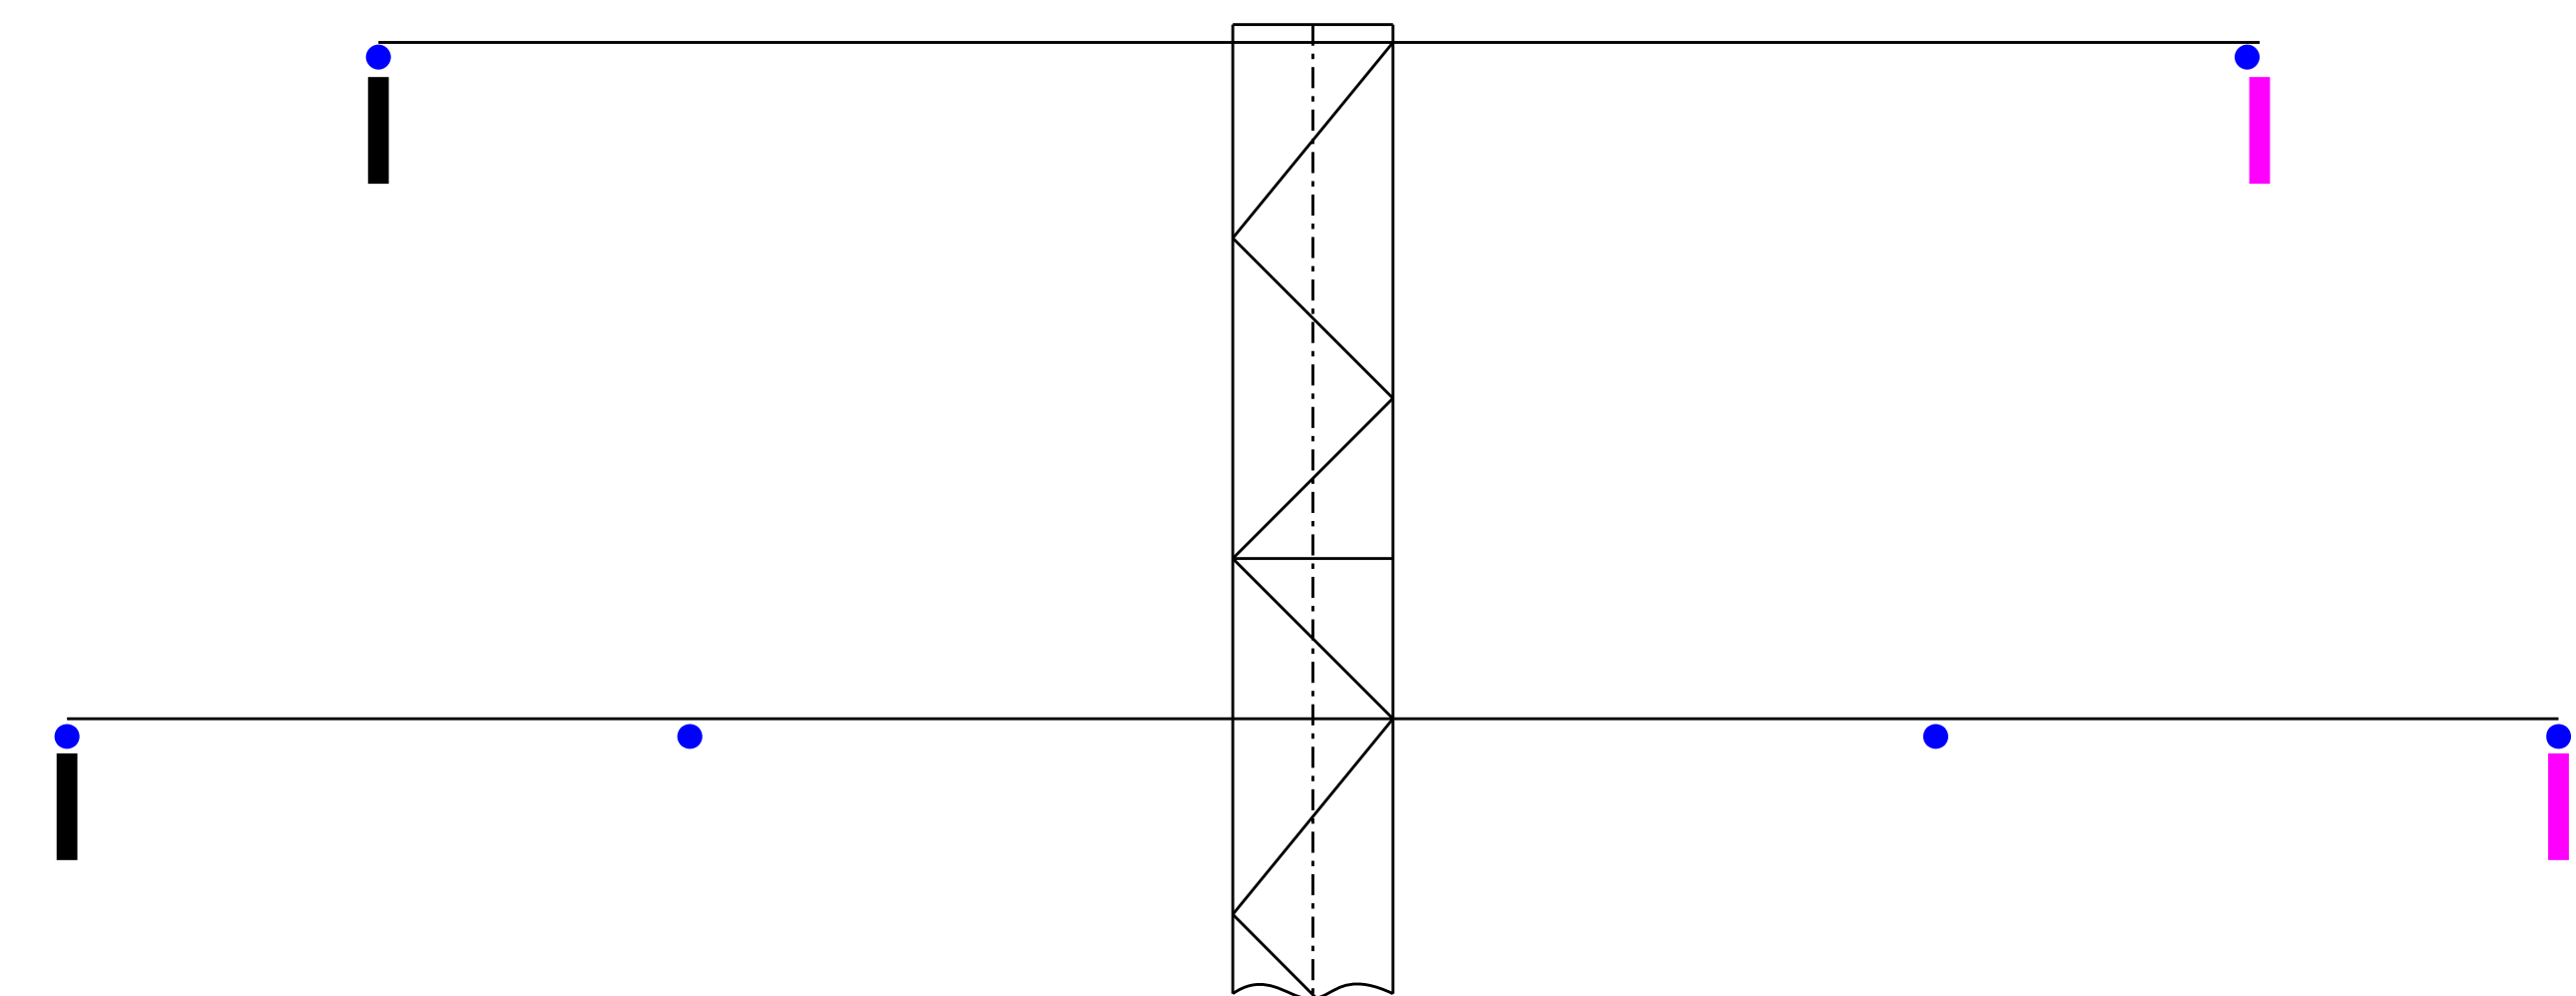

 zviditelňovače

POZNÁMKA
Přesný typ je určen dle \varnothing vodiče.
Barevné rozlišení je pouze pro přehlednost
schematického nákresu rozmístění.

UPOZORNĚNÍ

Nákres platí pouze pouze pro vedení vvn 110 kV.

U vedení vn na podpěrných bodech vn
se zviditelňovače osazují pouze na horní vodiče,
viz MP: vedení vn s vodiči v jedné či dvou
horizontálních rovinách.

R 15 m, R 30 m, O 15 m = maximální R (reálné), O (optické) rozteče

