


Příloha 31

dvojnásobné vedení s uspořádáním vodičů "Soudek" a dvě jednoduchá vedení s uspořádáním vodičů "Střídavým" bez (K)ZL dle AOPK: ODBORNÉ STANOVISKO, Způsob aplikace zviditelňovače RIBE B181/5

vodiče - jednoduché tzn. nikoliv vícesvazkové

podpěrné body - stožáry, sloupy

napět'ové hladiny - 110 kV, 35 kV, 22 kV

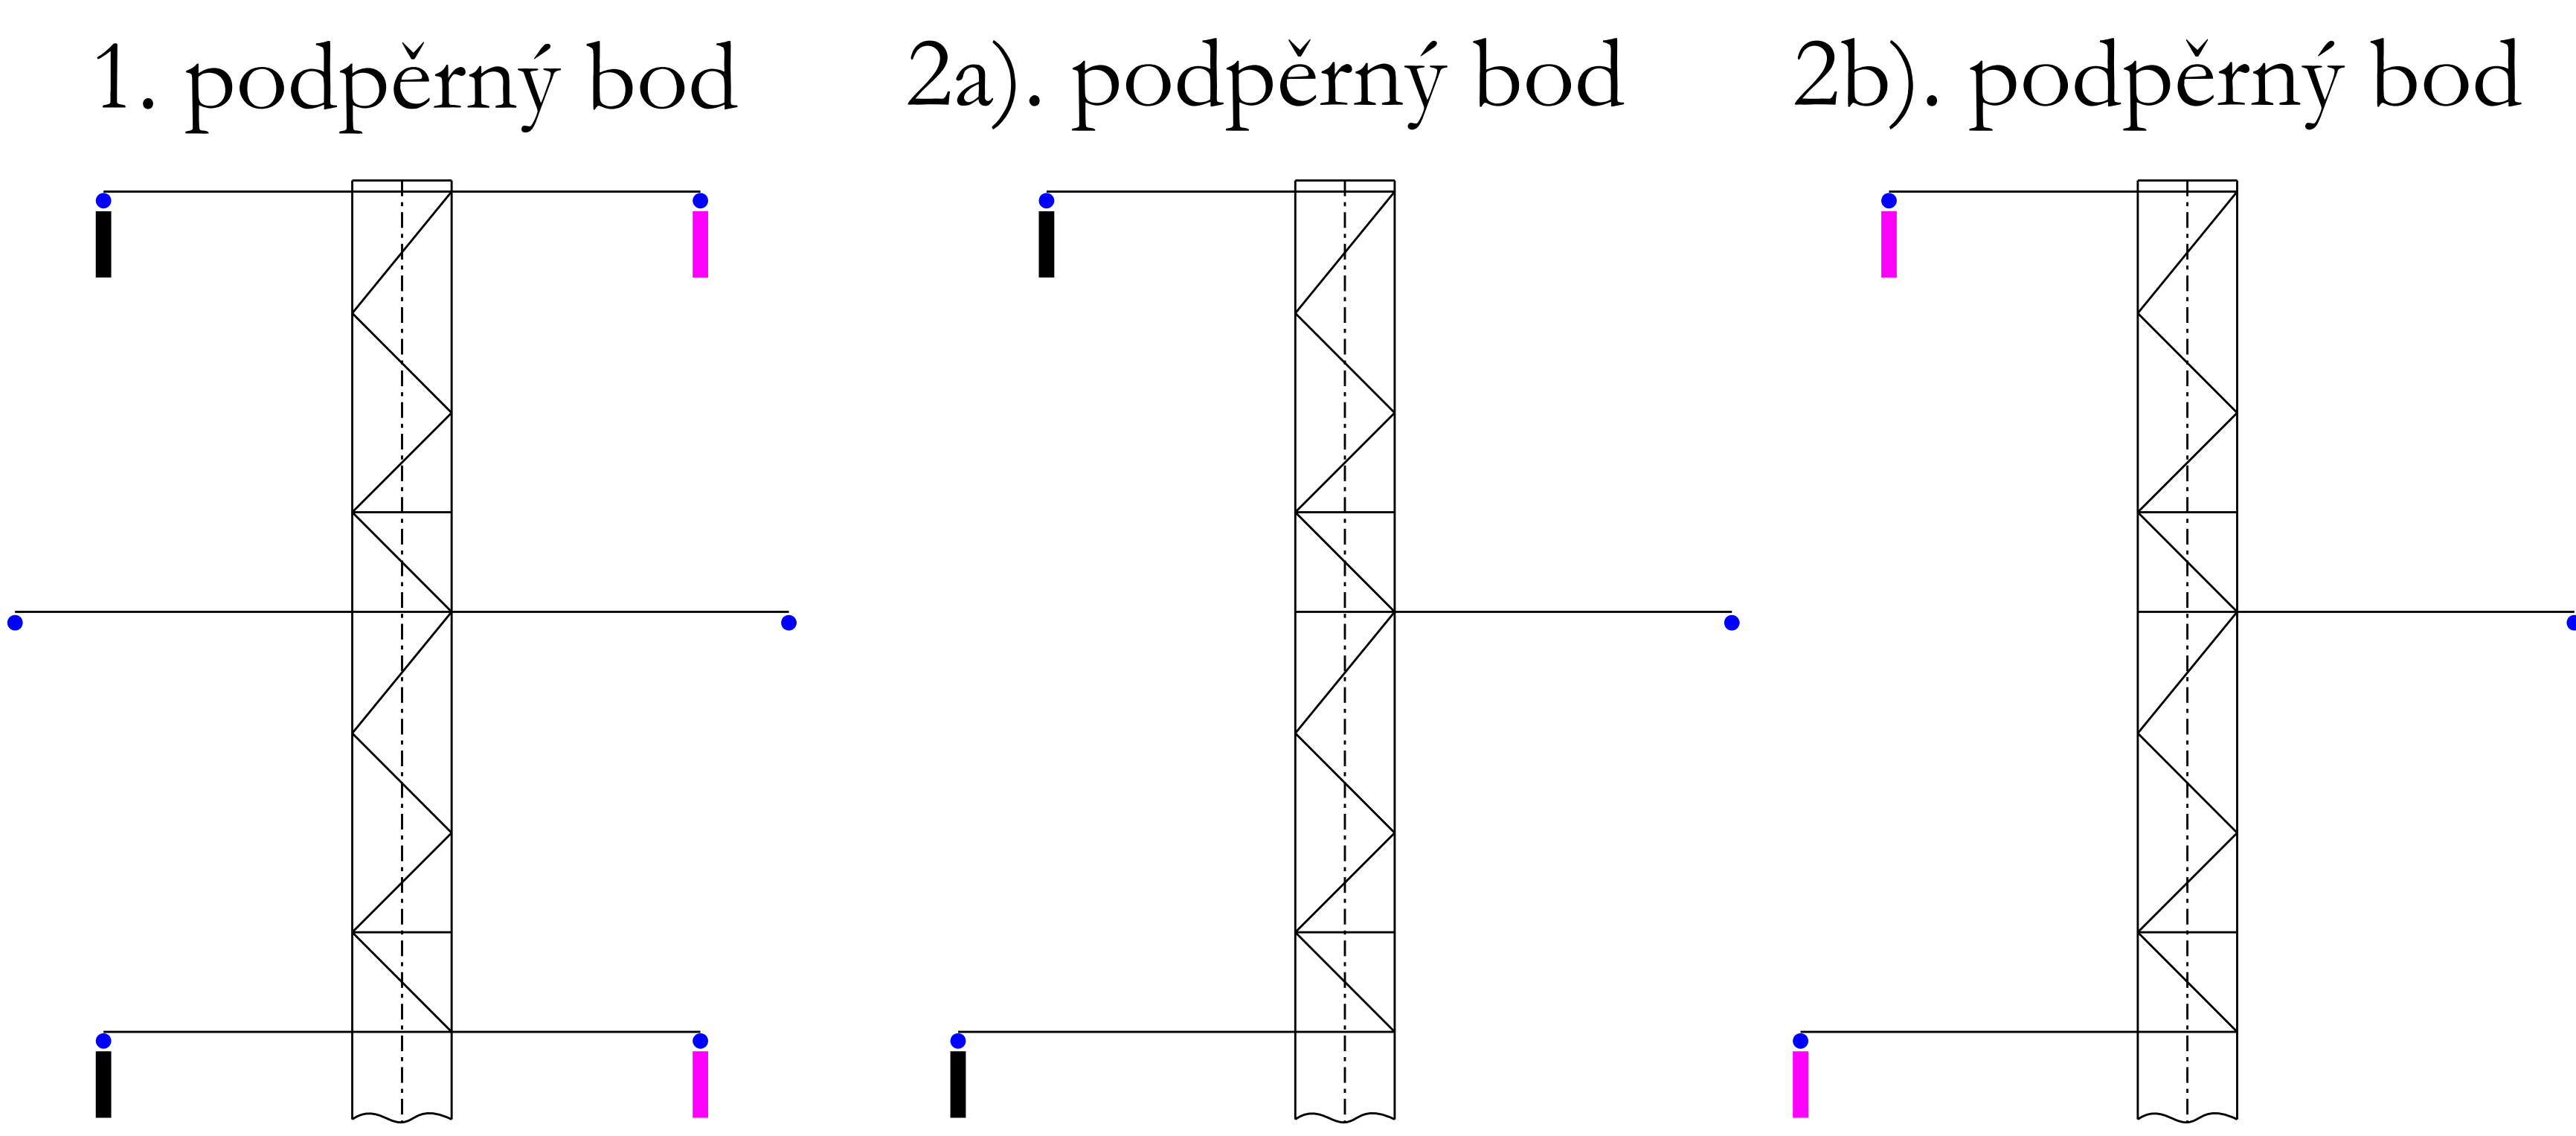

zviditelňovače

POZNÁMKA
Přesný typ je určen dle \varnothing vodiče.
Barevné rozlišení je pouze pro přehlednost schematického nákresu rozmístění.

