



SVAŘOVANÉ KONSTRUKCE ŽÁROVĚ ZINKOVÁNY
SPOJOVACÍ MATERIÁL GALVANICKY ZINKOVÁN

SESTAVA		Materiál		Materiál		Materiál		Materiál	
Popis	Název	Norma	Číslo	Popis	Norma	Číslo	Popis	Norma	Číslo
1:10	1:10	1:10	1:10	1:10	1:10	1:10	1:10	1:10	1:10
1:10	1:10	1:10	1:10	1:10	1:10	1:10	1:10	1:10	1:10
1:10	1:10	1:10	1:10	1:10	1:10	1:10	1:10	1:10	1:10

Elmoz Czech
Černošská 2326
256 01 BENEŠOV

Název: KONZOLA TRIDENT BP nosná
2xZ, JIB, 180 - 250 mm

Číslo výkresu: 1/10

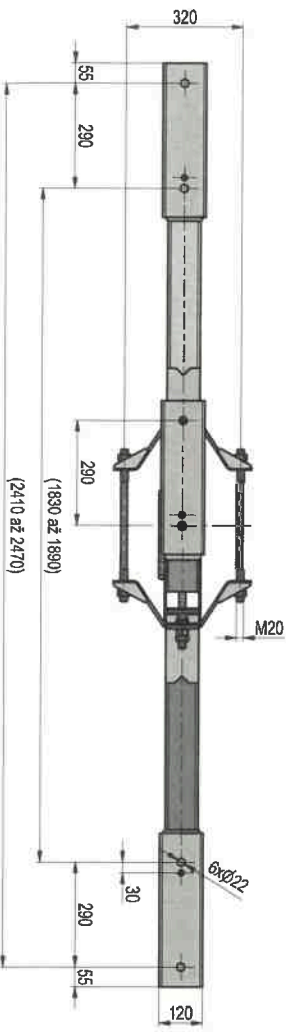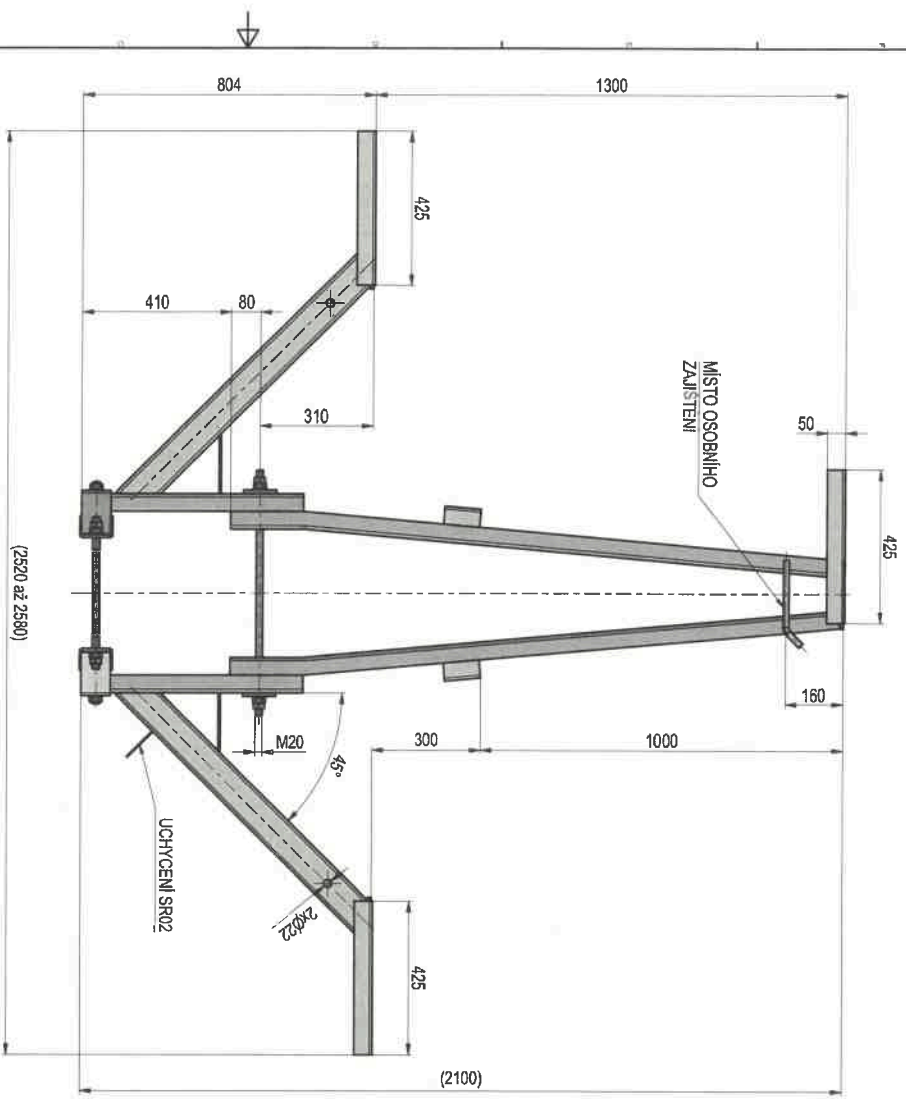


SVAŘOVANÉ KONSTRUKCE ŽÁROVĚ ZINKOVANÝ
SPOJOVACÍ MATERIÁL GALVANICKY ZINKOVANÝ

SESTAVA		Materiál		Kód výrobku		Materiál		Materiál		Materiál	
Název	Elmoz Czech	Typ	KONZOLA TRIDENT BP nosná	Číslo materiálu	2xZ DB 220 - 250 mm	Číslo výrobku	77.1	Číslo výrobku	77.1	Číslo výrobku	77.1
Verze	1.10	Podoba	1:10	Podoba	1:10	Podoba	1:10	Podoba	1:10	Podoba	1:10
Verze	1.10	Podoba	1:10	Podoba	1:10	Podoba	1:10	Podoba	1:10	Podoba	1:10
Verze	1.10	Podoba	1:10	Podoba	1:10	Podoba	1:10	Podoba	1:10	Podoba	1:10

Elmoz Czech
Černoleská 2326
256 01 BENEŠOV

Číslo výkresu: 77.1
Lst. 1

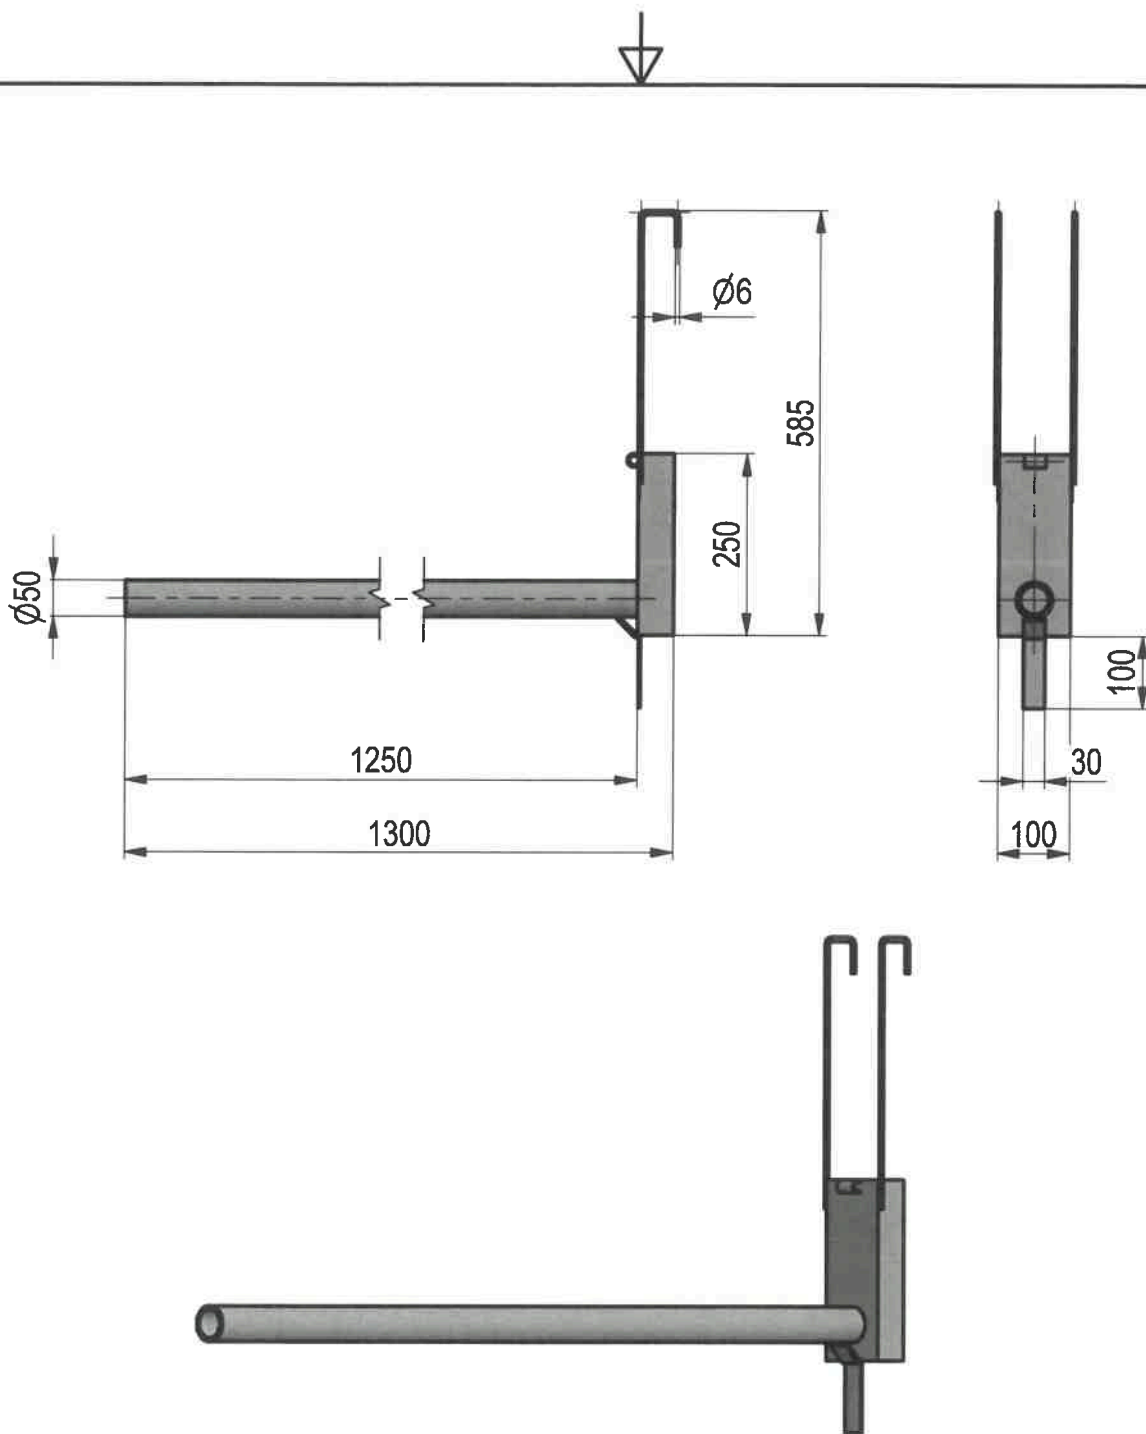

ŽÁROVĚ ZINKOVÁNO

SVAREK								
Pozice	Název - rozměr	Norma - výkres	Materiál konečný	Materiál výchozí	Č. hmot.	Poznámka	Množství	
Tolerance ČSN ISO 2768-1		Přesnost ČSN ISO 2768 mK	Promítání	Třída odpadu	Hmotnost sestavy kg 10			
Měřítko	Kreslil Novotný R.		Použití	Skupina	Č.v.sestavy	Změny	Datum	
1:10	Přezkoušel	Schválil					Podpis	
	Norm. ref.	Dne 12.10.2020					Index	
	Technolog						a	
Elmoz Czech® Černoletská 2326 256 01 BENEŠOV			Typ	Skupina	Č.výkr. sestavy			
			Název :	TYČ PTAČÍ DOSEDACÍ 1300 TRIDENT				
			Číslo výkresu					
			Listů 1	List 1				