


Příloha 14

jednoduché vedení s uspořádáním vodičů "Střídavým" bez (K)ZL dle AOPK:
ODBORNÉ STANOVISKO, Způsob aplikace zviditelňovače RIBE B181/5

vodiče - jednoduché tzn. nikoliv vícesvazkové
podpěrné body - stožáry, sloupy
napět'ové hladiny - 110 kV, 35 kV, 22 kV

R 15 m = maximální R (reálná) rozteč

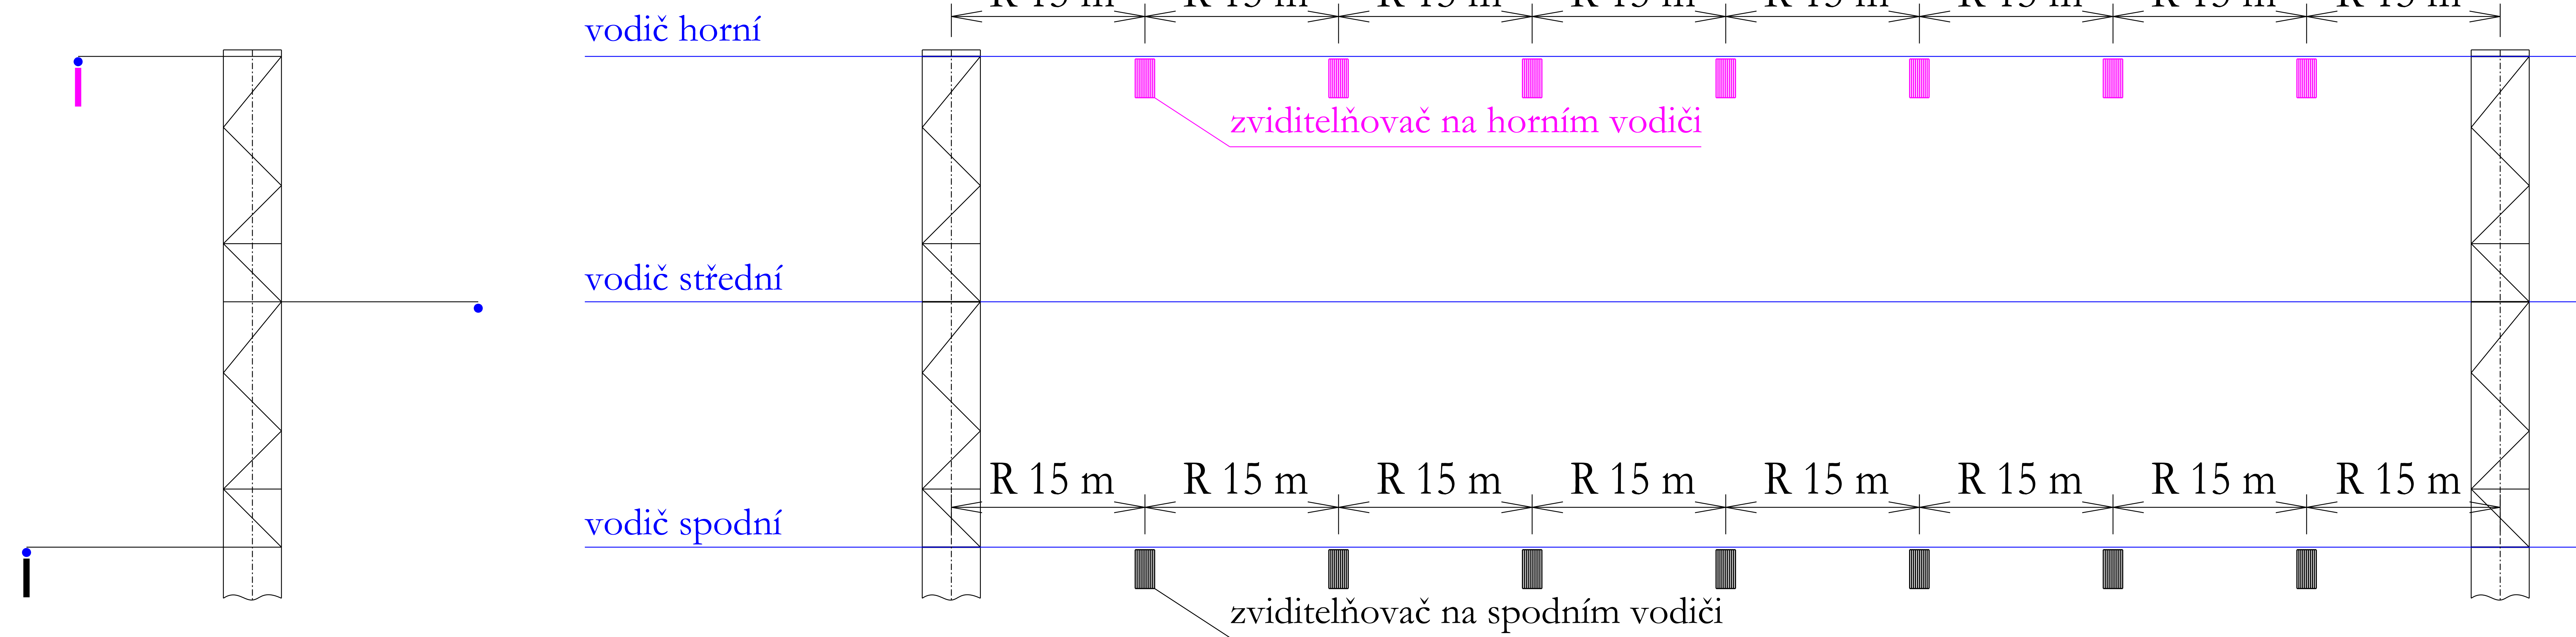

■ | ■ | ■ zviditelňovače

POZNÁMKA
Přesný typ je určen dle Ø vodiče.
Barevné rozlišení je pouze pro přehlednost
schematického nákresu rozmístění.

