


Příloha 28

dvojnásobné vedení s uspořádáním vodičů "Soudek" a dvě jednoduchá vedení s uspořádáním vodičů "Rovinným"
s (K)ZL dle AOPK: ODBORNÉ STANOVISKO, Způsob aplikace zviditelňovače RIBE B181/5

vodiče - jednoduché tzn. nikoliv vícesvazkové
podpěrné body - stožáry, sloupy
napět'ové hladiny - 110 kV, 35 kV, 22 kV

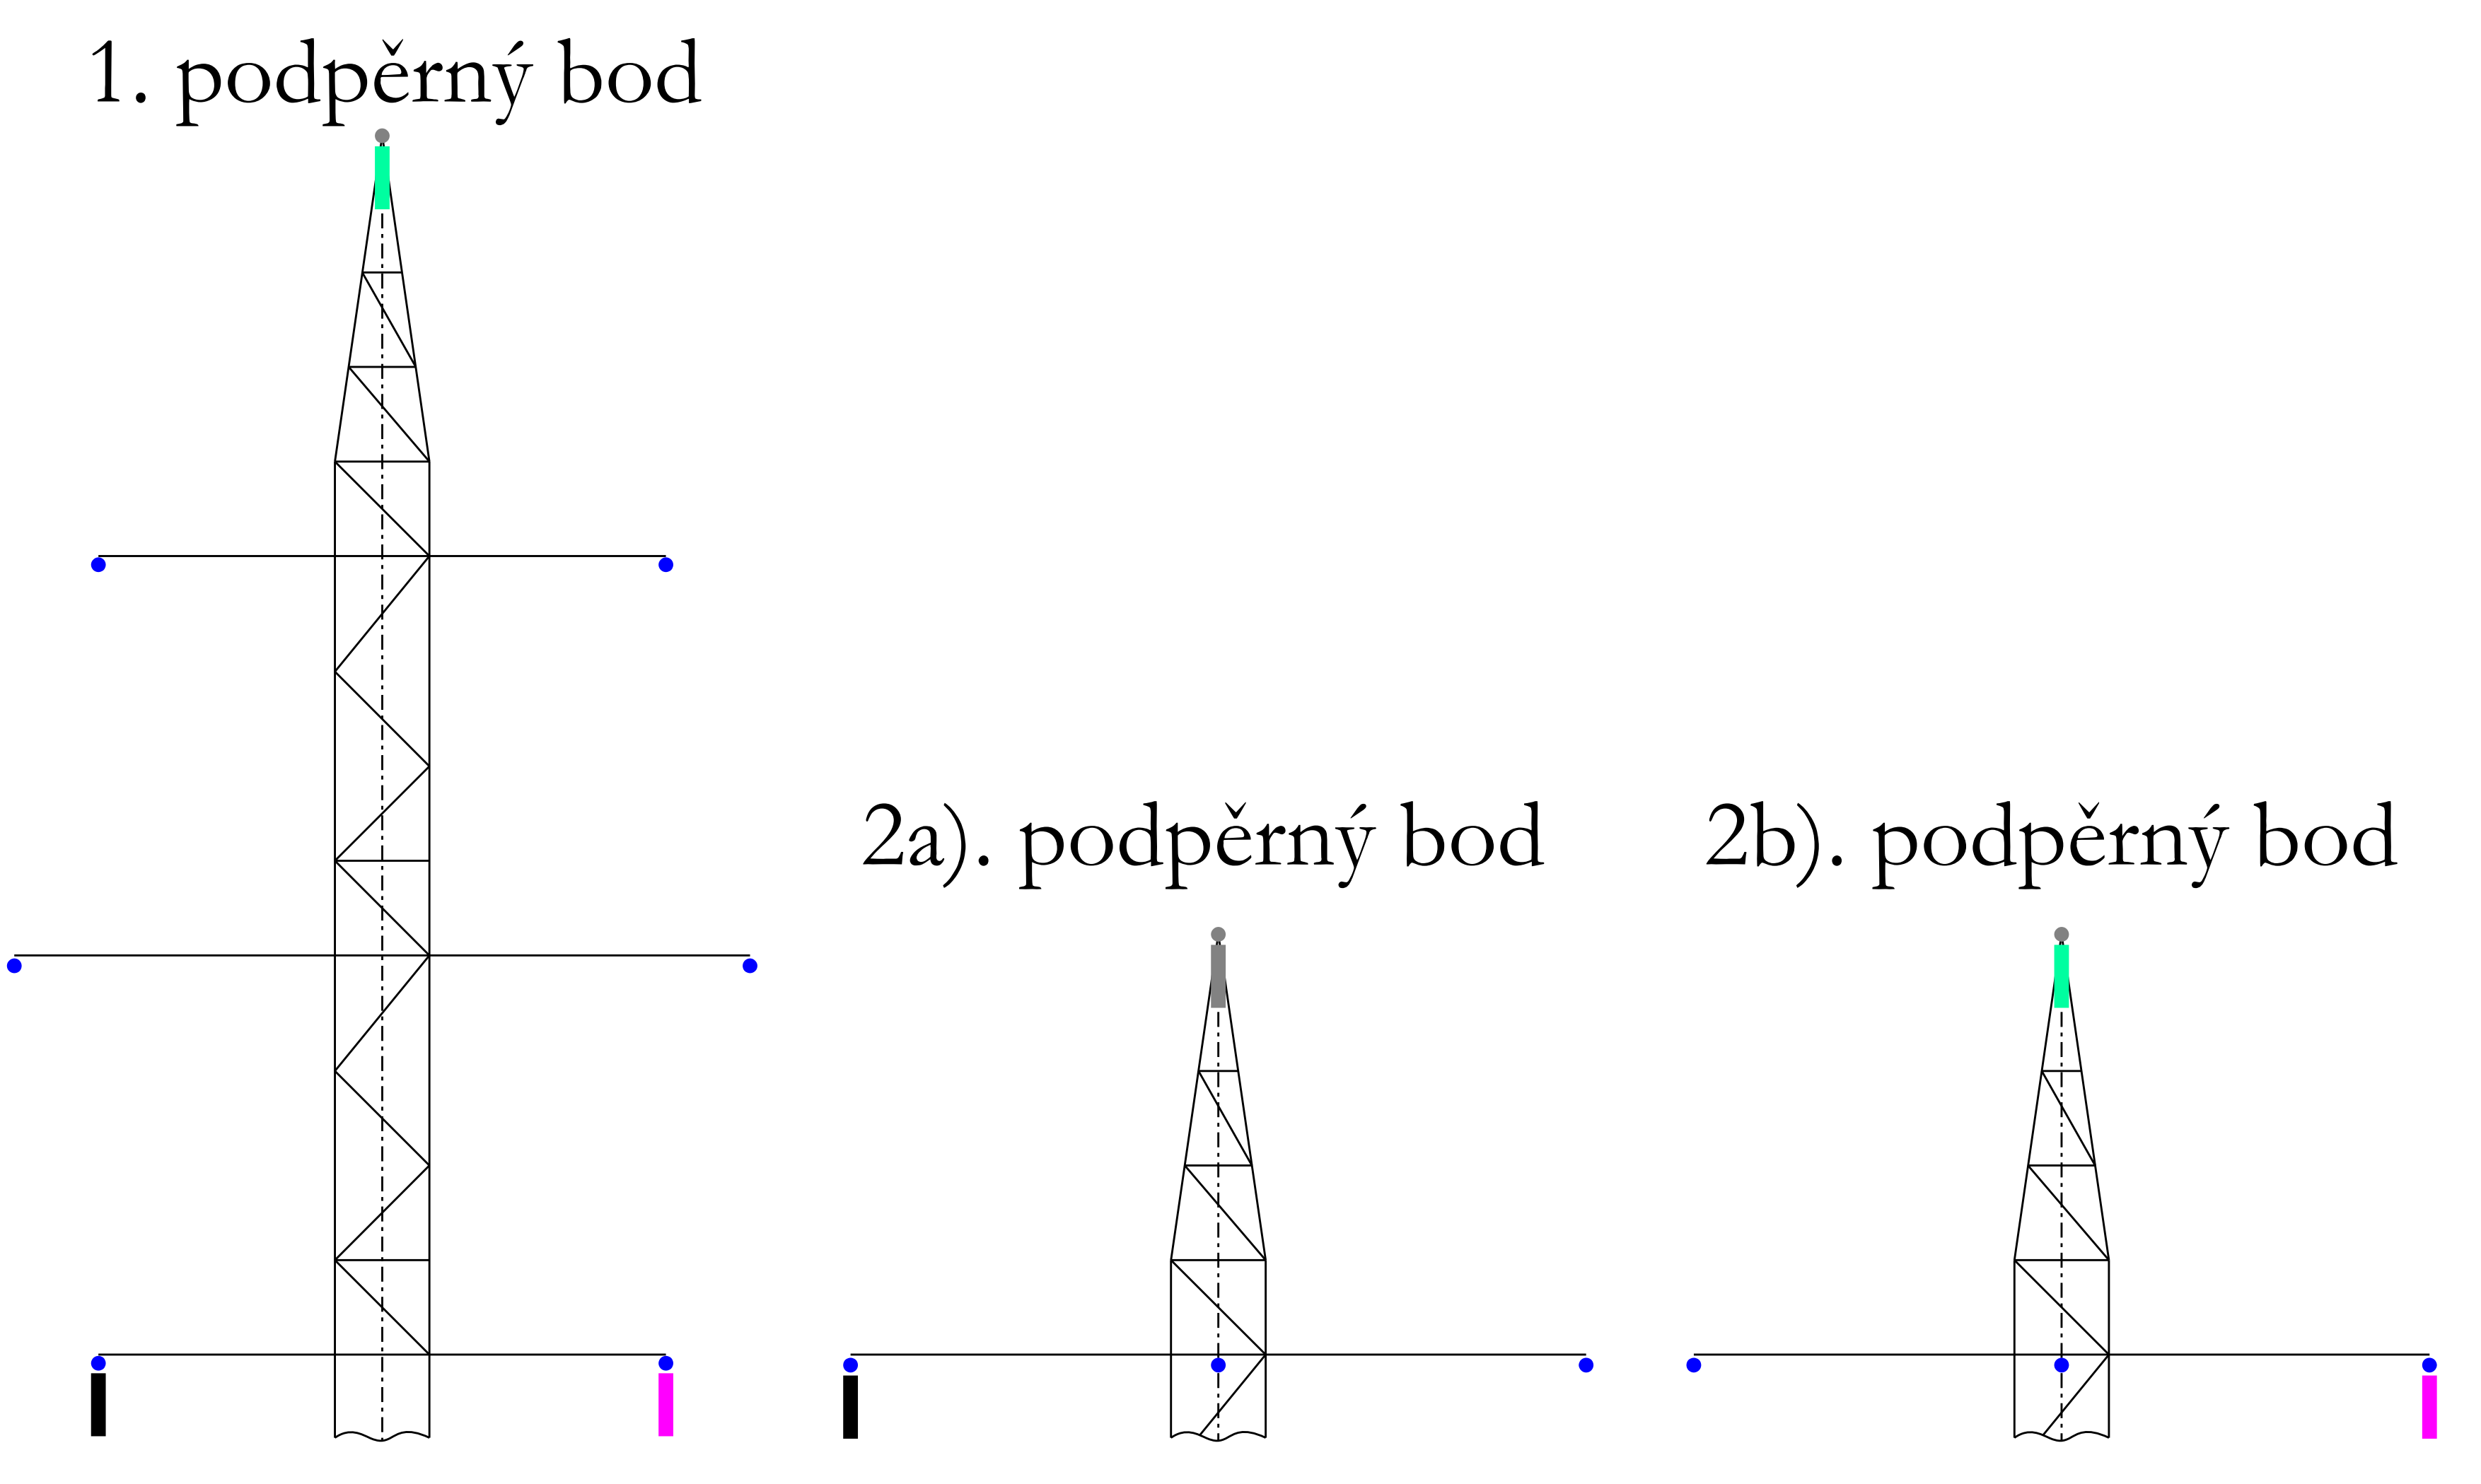

zviditelňovače

POZNÁMKA
Přesný typ je určen dle \varnothing vodiče či (K)ZL.
Barevné rozlišení je pouze pro přehlednost schematického nákresu rozmístění.

R 15 m, R 20 m, R 30 m, O 15 m = maximální R (reálné), O (optické) rozteče

